

Agenzia delle Entrate
CATASTO FABBRICATI
Ufficio Provinciale di
Roma

Planimetria

Scheda n. 1

Scala 1:200

Dichiarazione protocollo n.

del

Comune di Roma

Via Dell' Isola Farnese

civ. 20

Identificativi Catastali:

Sezione:

Compilata da:



Iscritto all'albo:
Geometri

Prov. Roma

N.

PIANO TERRA

POSTO AUTO SCOPERTO N.05

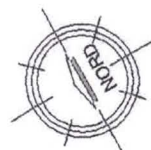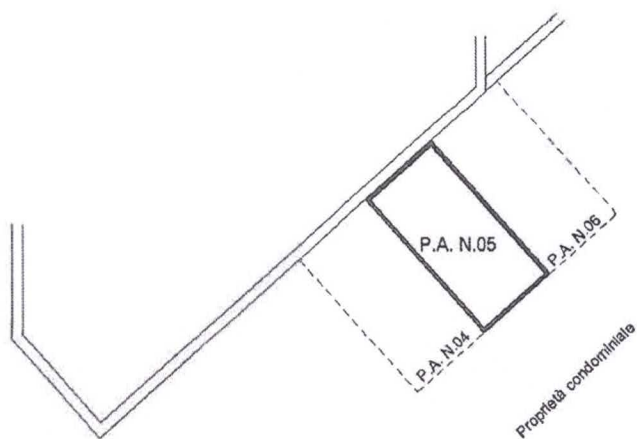

ORIENTAMENTO